


инв. N подл.	Погп. и дата	Взам.инв.N

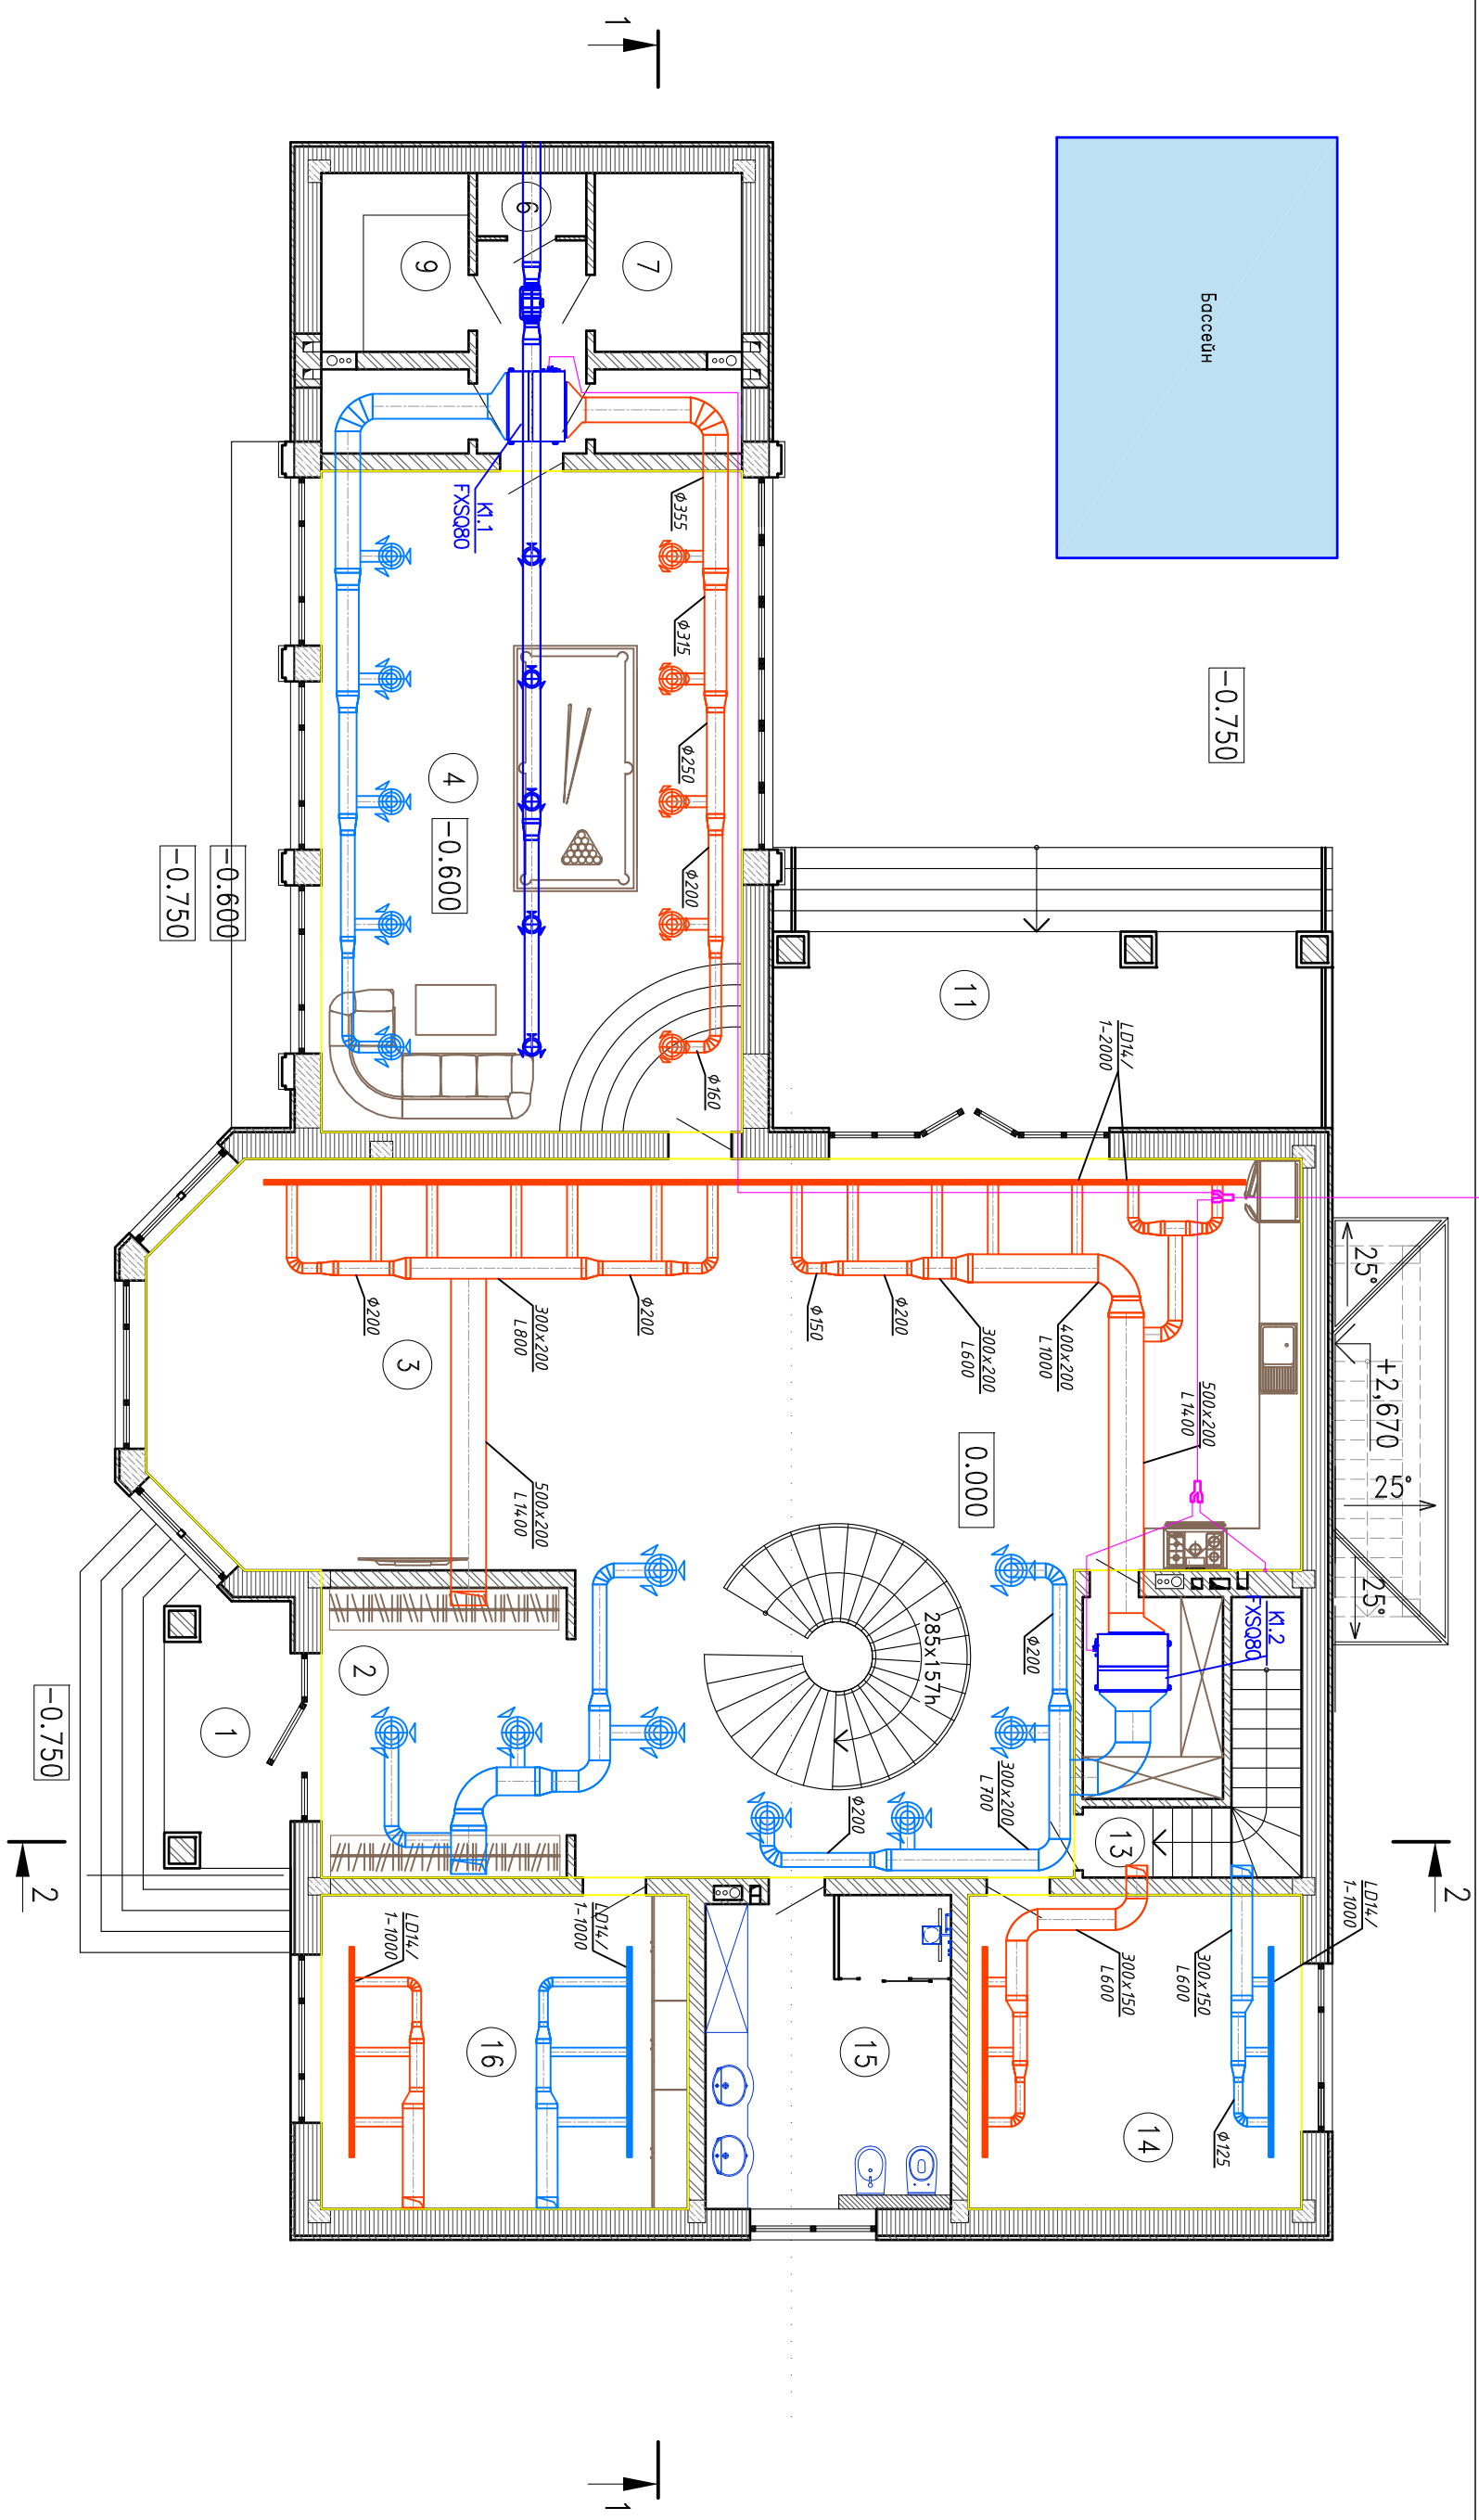

P-15-08-19-08

Изм.	Колуч	Лист	№ Док	Подп.	Дата
	Разраб.				08/19
	Проверил				08/19
	Н. контр.				08/19

План воздухораспределения		
Стадия	Лист	Листов
P	6	12

