ЭКСПЛИКАЦИЯ ПОМЕЩЕНИЙ

Номер помещения	Наименование	Площадь м2 (обслуж-ая)
1	Кухня-гостинная	49.75
2	Детская № 1	22.29
3	Детская № 2	12.51
4	Спальня	20.72
Общая площадь:		105.27

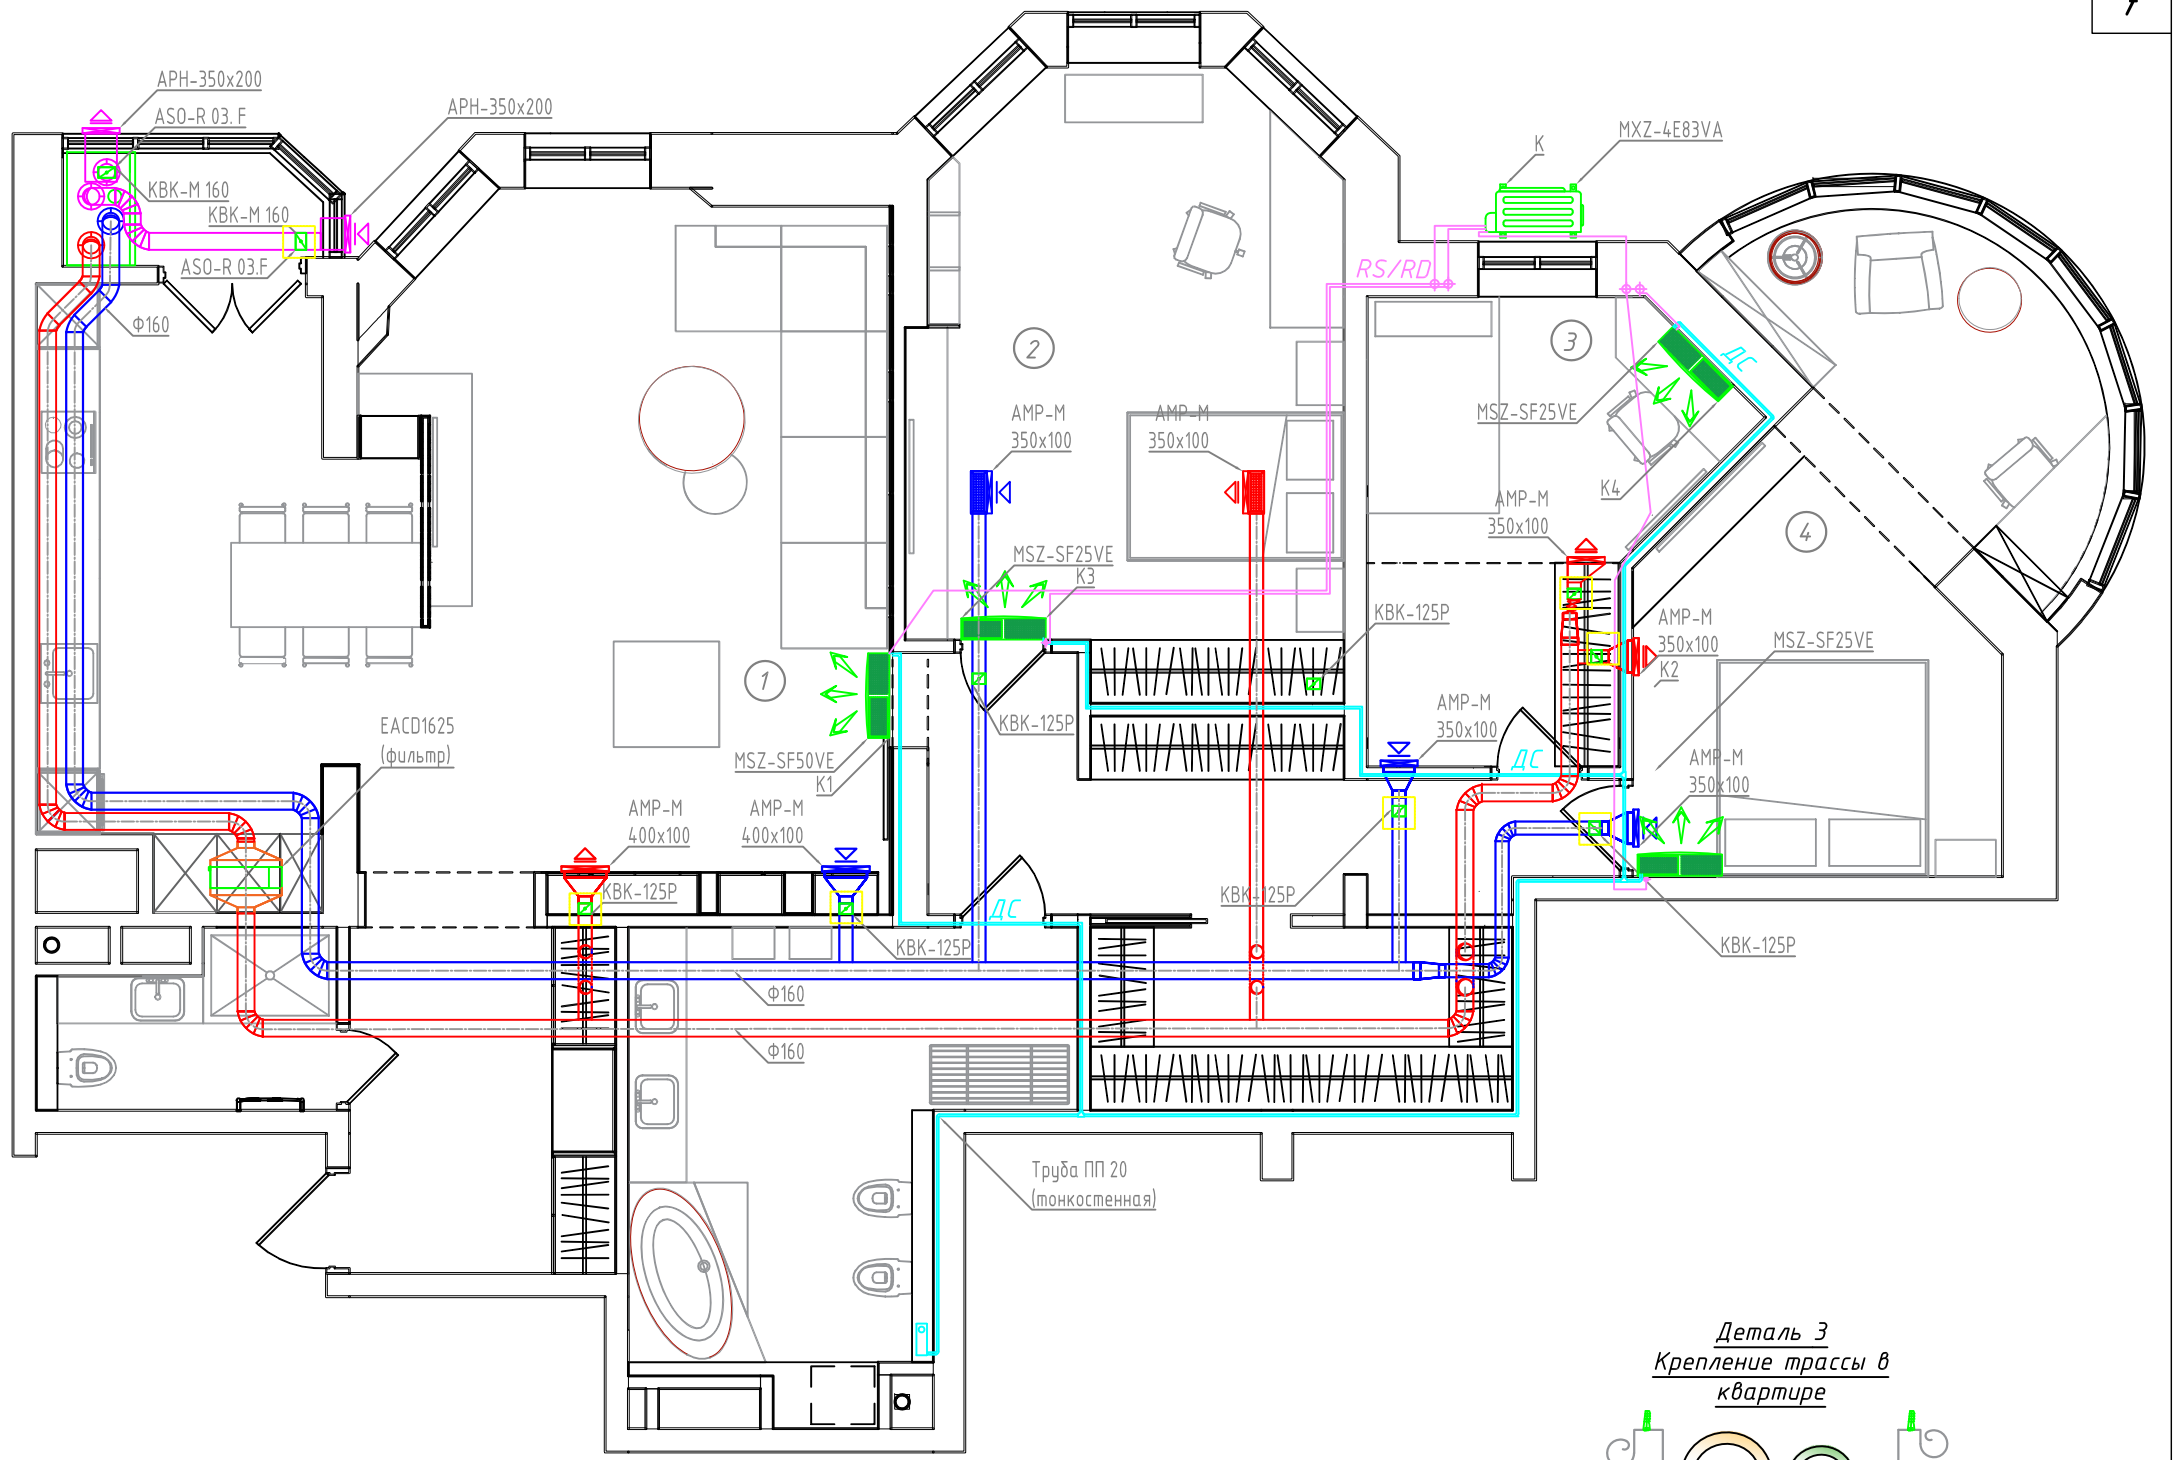

Условные обозначения:

	Воздуховод приточный изолированный ПВУ
	Воздуховод вытяжной неизолированный ПВУ
	Воздуховод приточный, вытяжной изолированный ПВУ
	Решетка вентиляционная приточная
	Решетка вентиляционная вытяжная
	Дренаж самотечный
	Дроссель клапан
	Сифон дренажный
	Технический люк

ПРИМЕЧАНИЕ:

1. Монтаж внешнего блока мульти-сплит системы осуществлять при помощи альпиниста;
2. Расположение внешнего блока, верхней части, на уровне подоконника.
3. Размер технического люка 300х300

Деталь 3
Крепление трассы в квартире

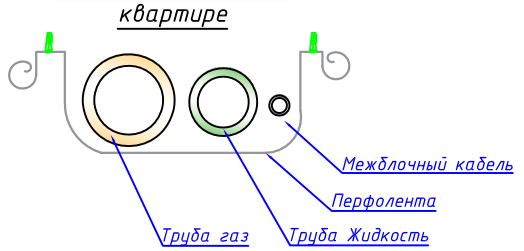

Изм.	Кол.уч.	Лист	№ Док	Подп.	Дата
Разраб.					07/19
Проверил					07/19
Н. контр.					07/19

Р-12-07-19-ОВ

г. Москва, ул. Старовольнская, дом 12, корпус № 5,

Вентиляция и кондиционирование	Стадия	Лист	Листов
	Р	3	7

План воздухорапределния

CLIMATE CONTROL 24
Вентиляция. Кондиционирование. Монтаж. Сервис

Формат А3

Согласовано

Взам. инв. №

Подп. и дата

Инв. № подл.