
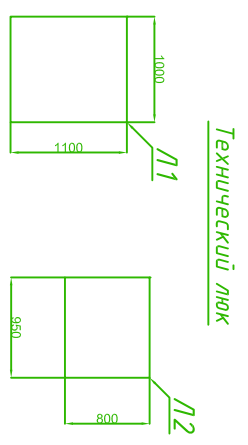


Экспликация помещений

Номер помещения	Наименование	Площадь м ²
1	Кухня-гостиная	
2	Детская	
3	Спальня	
4	Сан узел гостевой	
5	Сан узел детский	
6	Детская 2	
7	Гардероб	
Общая площадь:		

Условные обозначения:

	Воздуховод приточный изолированный кондиционерный
	Воздуховод вытяжной неизолированный кондиционерный
	Воздуховод приточный изолированный П
	Воздуховод вытяжной неизолированный В1, В2, В3
	Решетка вентиляционная приточная
	Решетка вентиляционная вытяжная
	Дренаж самотечный
	Дроссель клапан
	Диффузор вытяжной
	Сифон дренажный
	Технический люк
	Настенный пульт управления
	Воз-д вытяжной неизолированный В1, В2
	Обратный клапан
	Вентилятор вытяжной

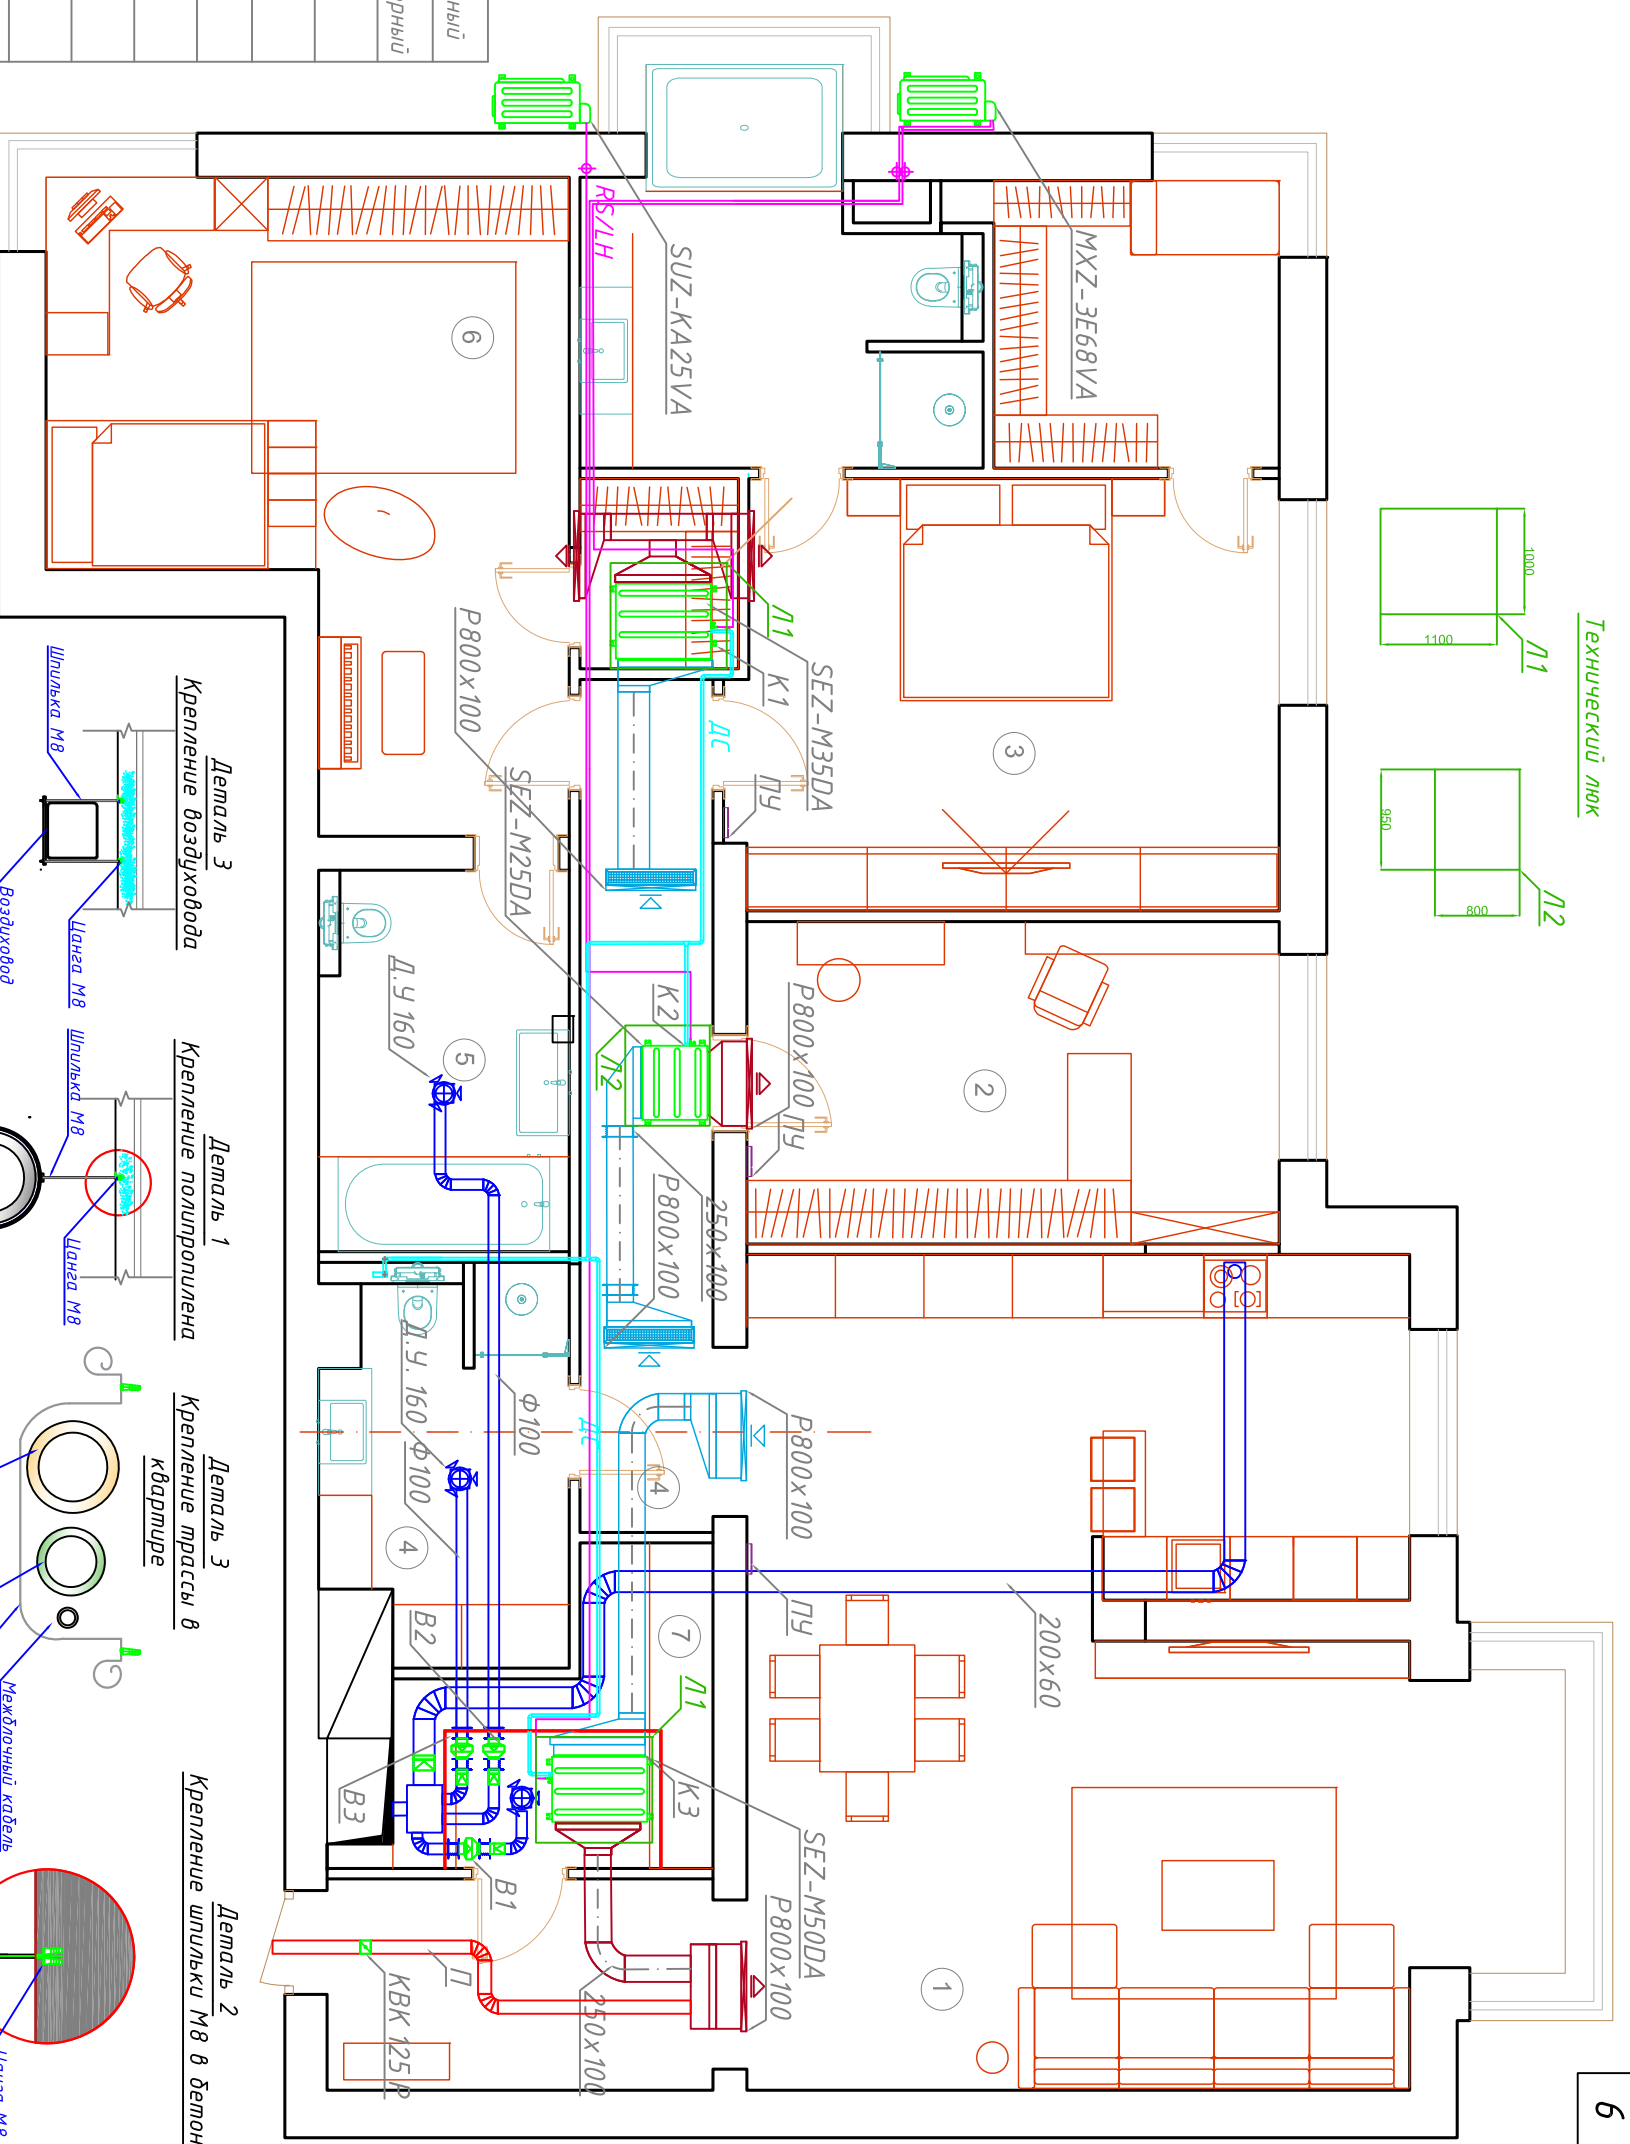

Примечание:

1. Предусмотреть выход под дренаж от внутренних блоков;
2. Расположение пультов управления согласовать с заказчиком;
3. Выход дренажа, фреоновых подключений может меняться в зависимости от поставщика и страны производства оборудования

Изм.		Лист		Подп.		Дата	
Разраб.				07/19			
Проверил				07/19			
Н. конгр.				07/19			
Р-12-07-19-0В 2. Москва, ул. Мосфильмовская, дом 70, корпус 2 эт. 30 Вентиляция и кондиционирование							
Стандия		Лист		Листов		8	
План воздухооразделения				P 3 8			

Инв. № подл.	Подп. и дата	Взам. инв. №