Инв. N подл.	Подпись и дата	Взам. инв. N	Согласовано

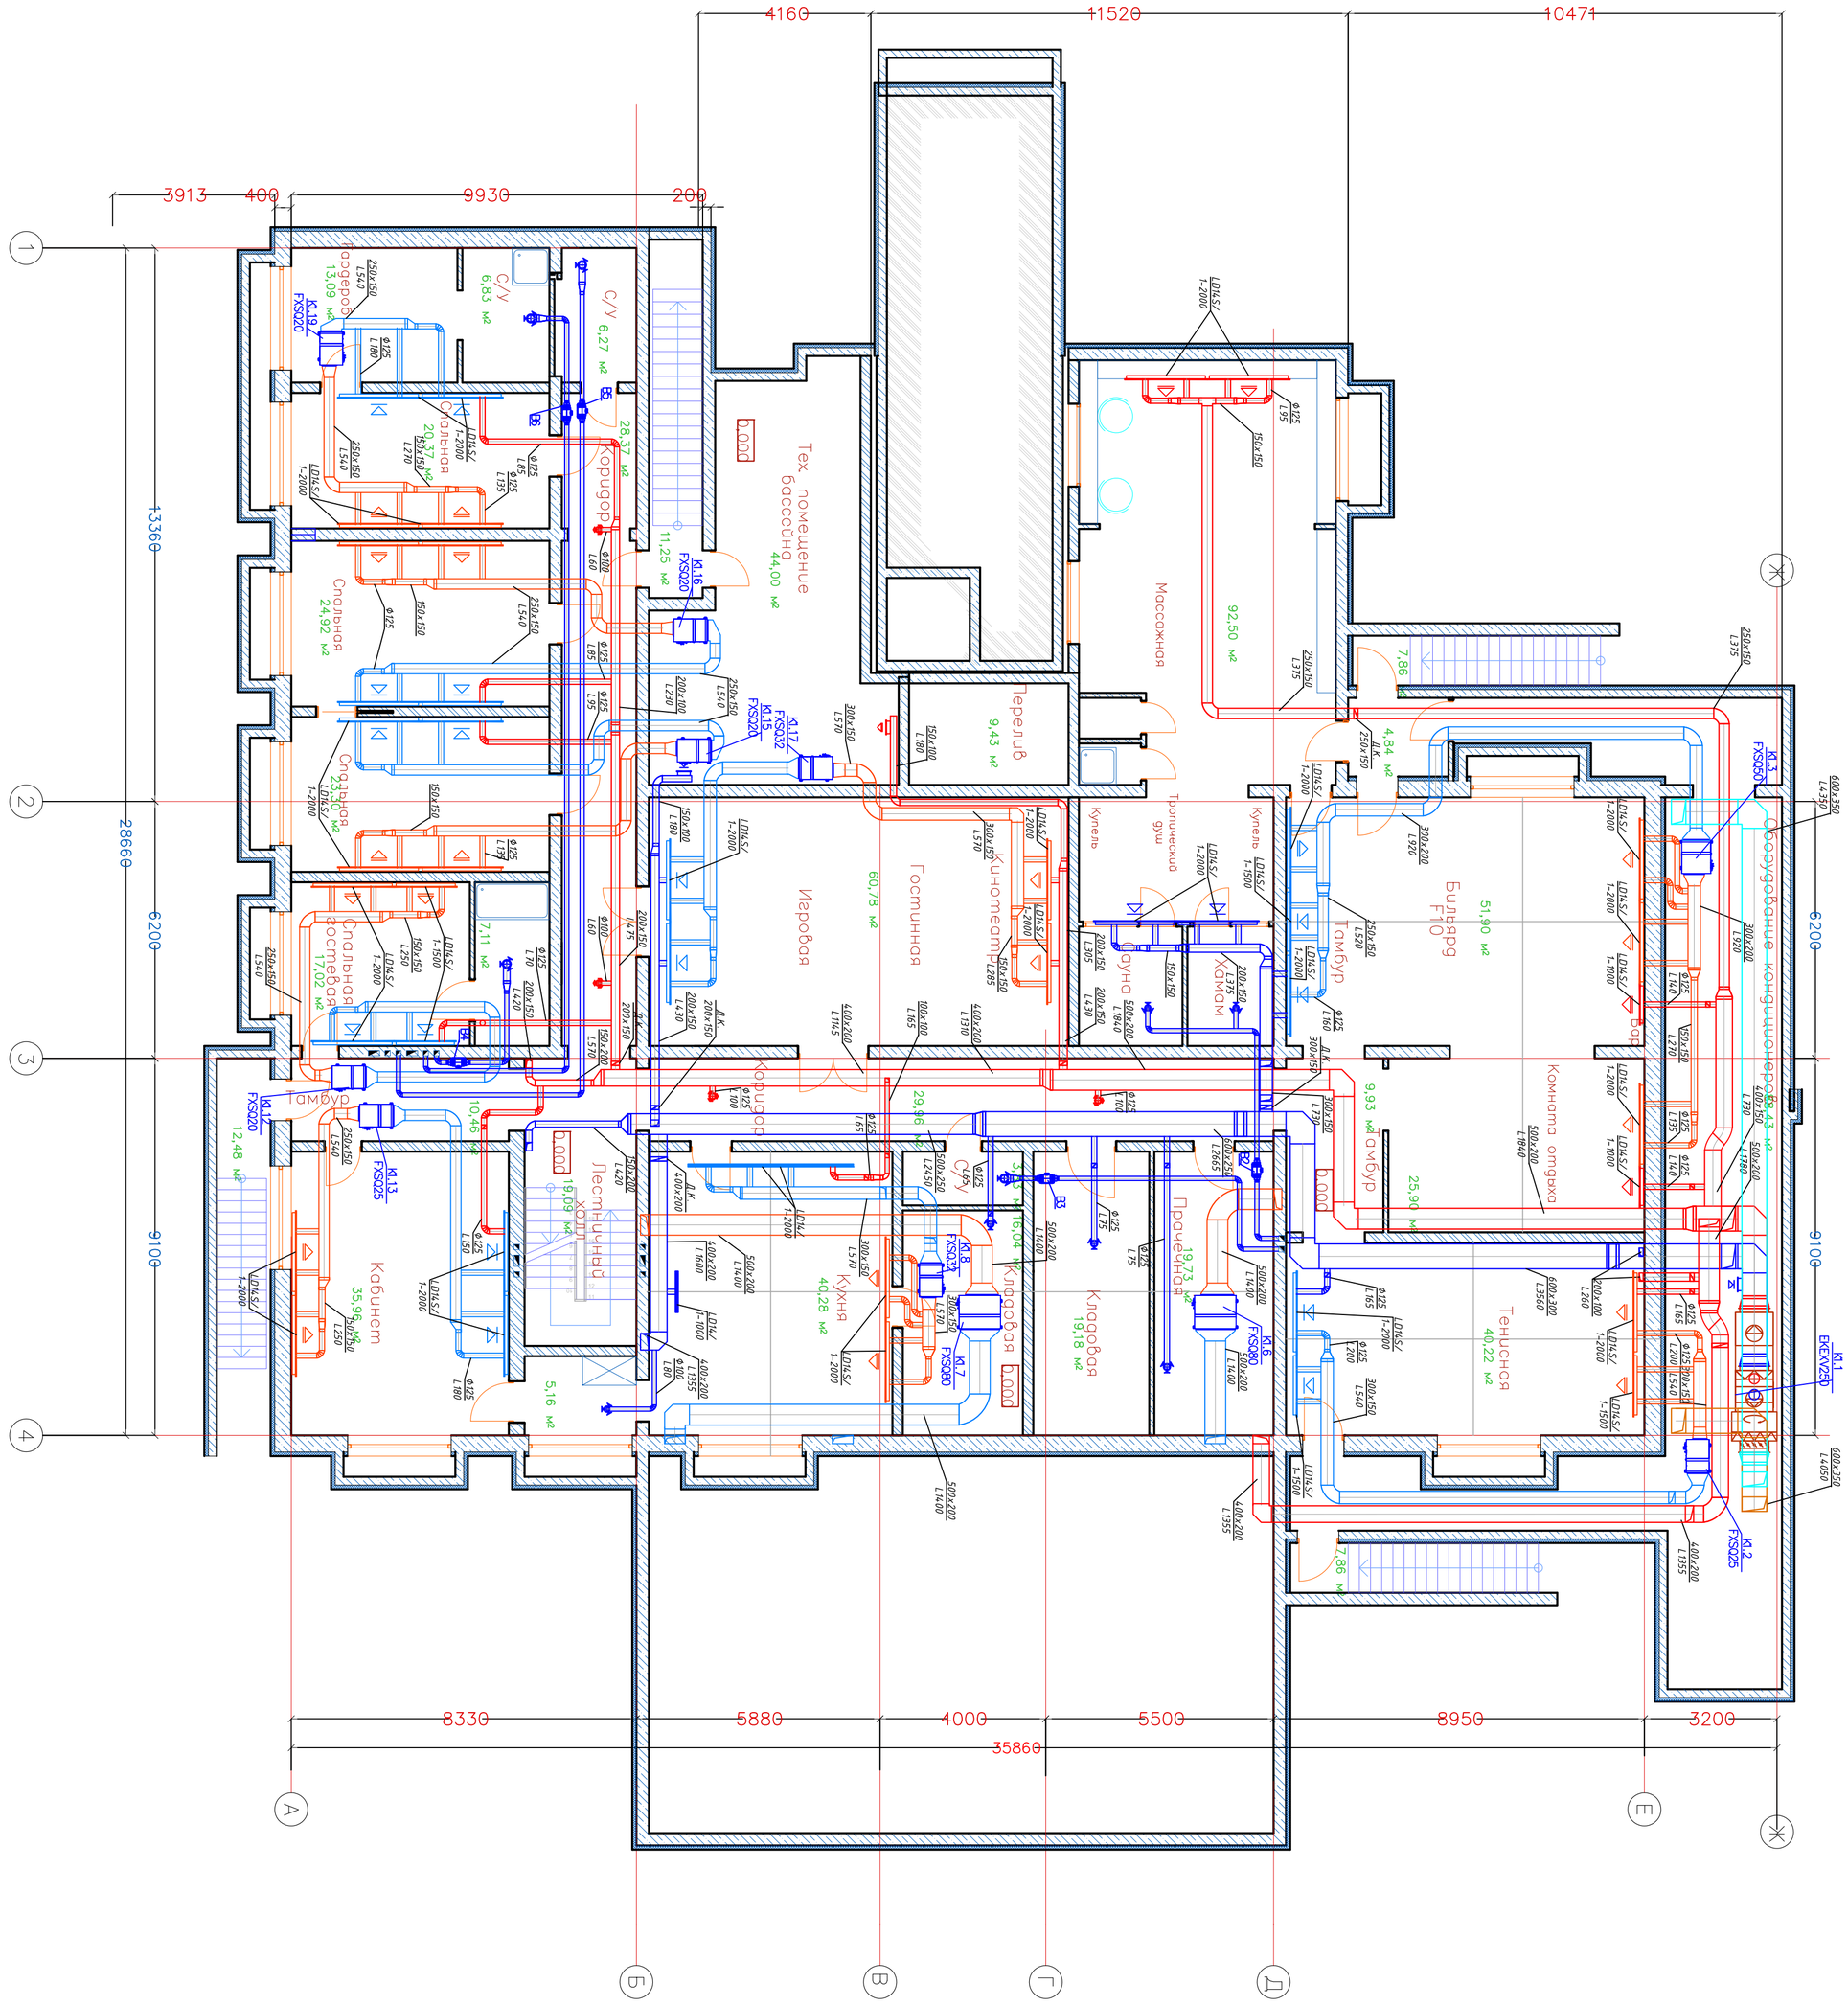

Изм.	Кол.уч.	Лист	№ док.	Подп.	Дата
Разраб.		Студнев Д.			08/19
Проверил					08/19
Н. контр.					08/19

Р-15-08-19-ОВ

Вентиляция и кондиционирование

План воздухораспределения

Стадия	Лист	Листов
Р	6	8

CLIMATE CONTROL 24
Вентиляция Кондиционирование Монтаж Сервис

ФОРМАТ А2