


Экспликация помещений

Номер помещения	Наименование	Площадь м2
1	Кухня-гостиная	
2	Детская	
3	Спальня	
4	Сан узел гостевой	
5	Сан узел детский	
6	Детская 2	
7	Гардероб	
Общая площадь:		


Условные обозначения:

	Воздуховод приточный изолированный кондиционерный
	Воздуховод вытяжной неизолированный кондиционерный
	Воздуховод приточный изолированный П
	Воздуховод вытяжной неизолированный В1, В2, В3
	Решетка вентиляционная приточная
	Решетка вентиляционная вытяжная
	Дренаж самотечный
	Дроссель клапан
	Диффузор вытяжной
	Сифон дренажный
	Технический люк
	Настенный пульт управления
	Воз-д вытяжной неизолированный В1, В2
	Обратный клапан
	Вентилятор вытяжной

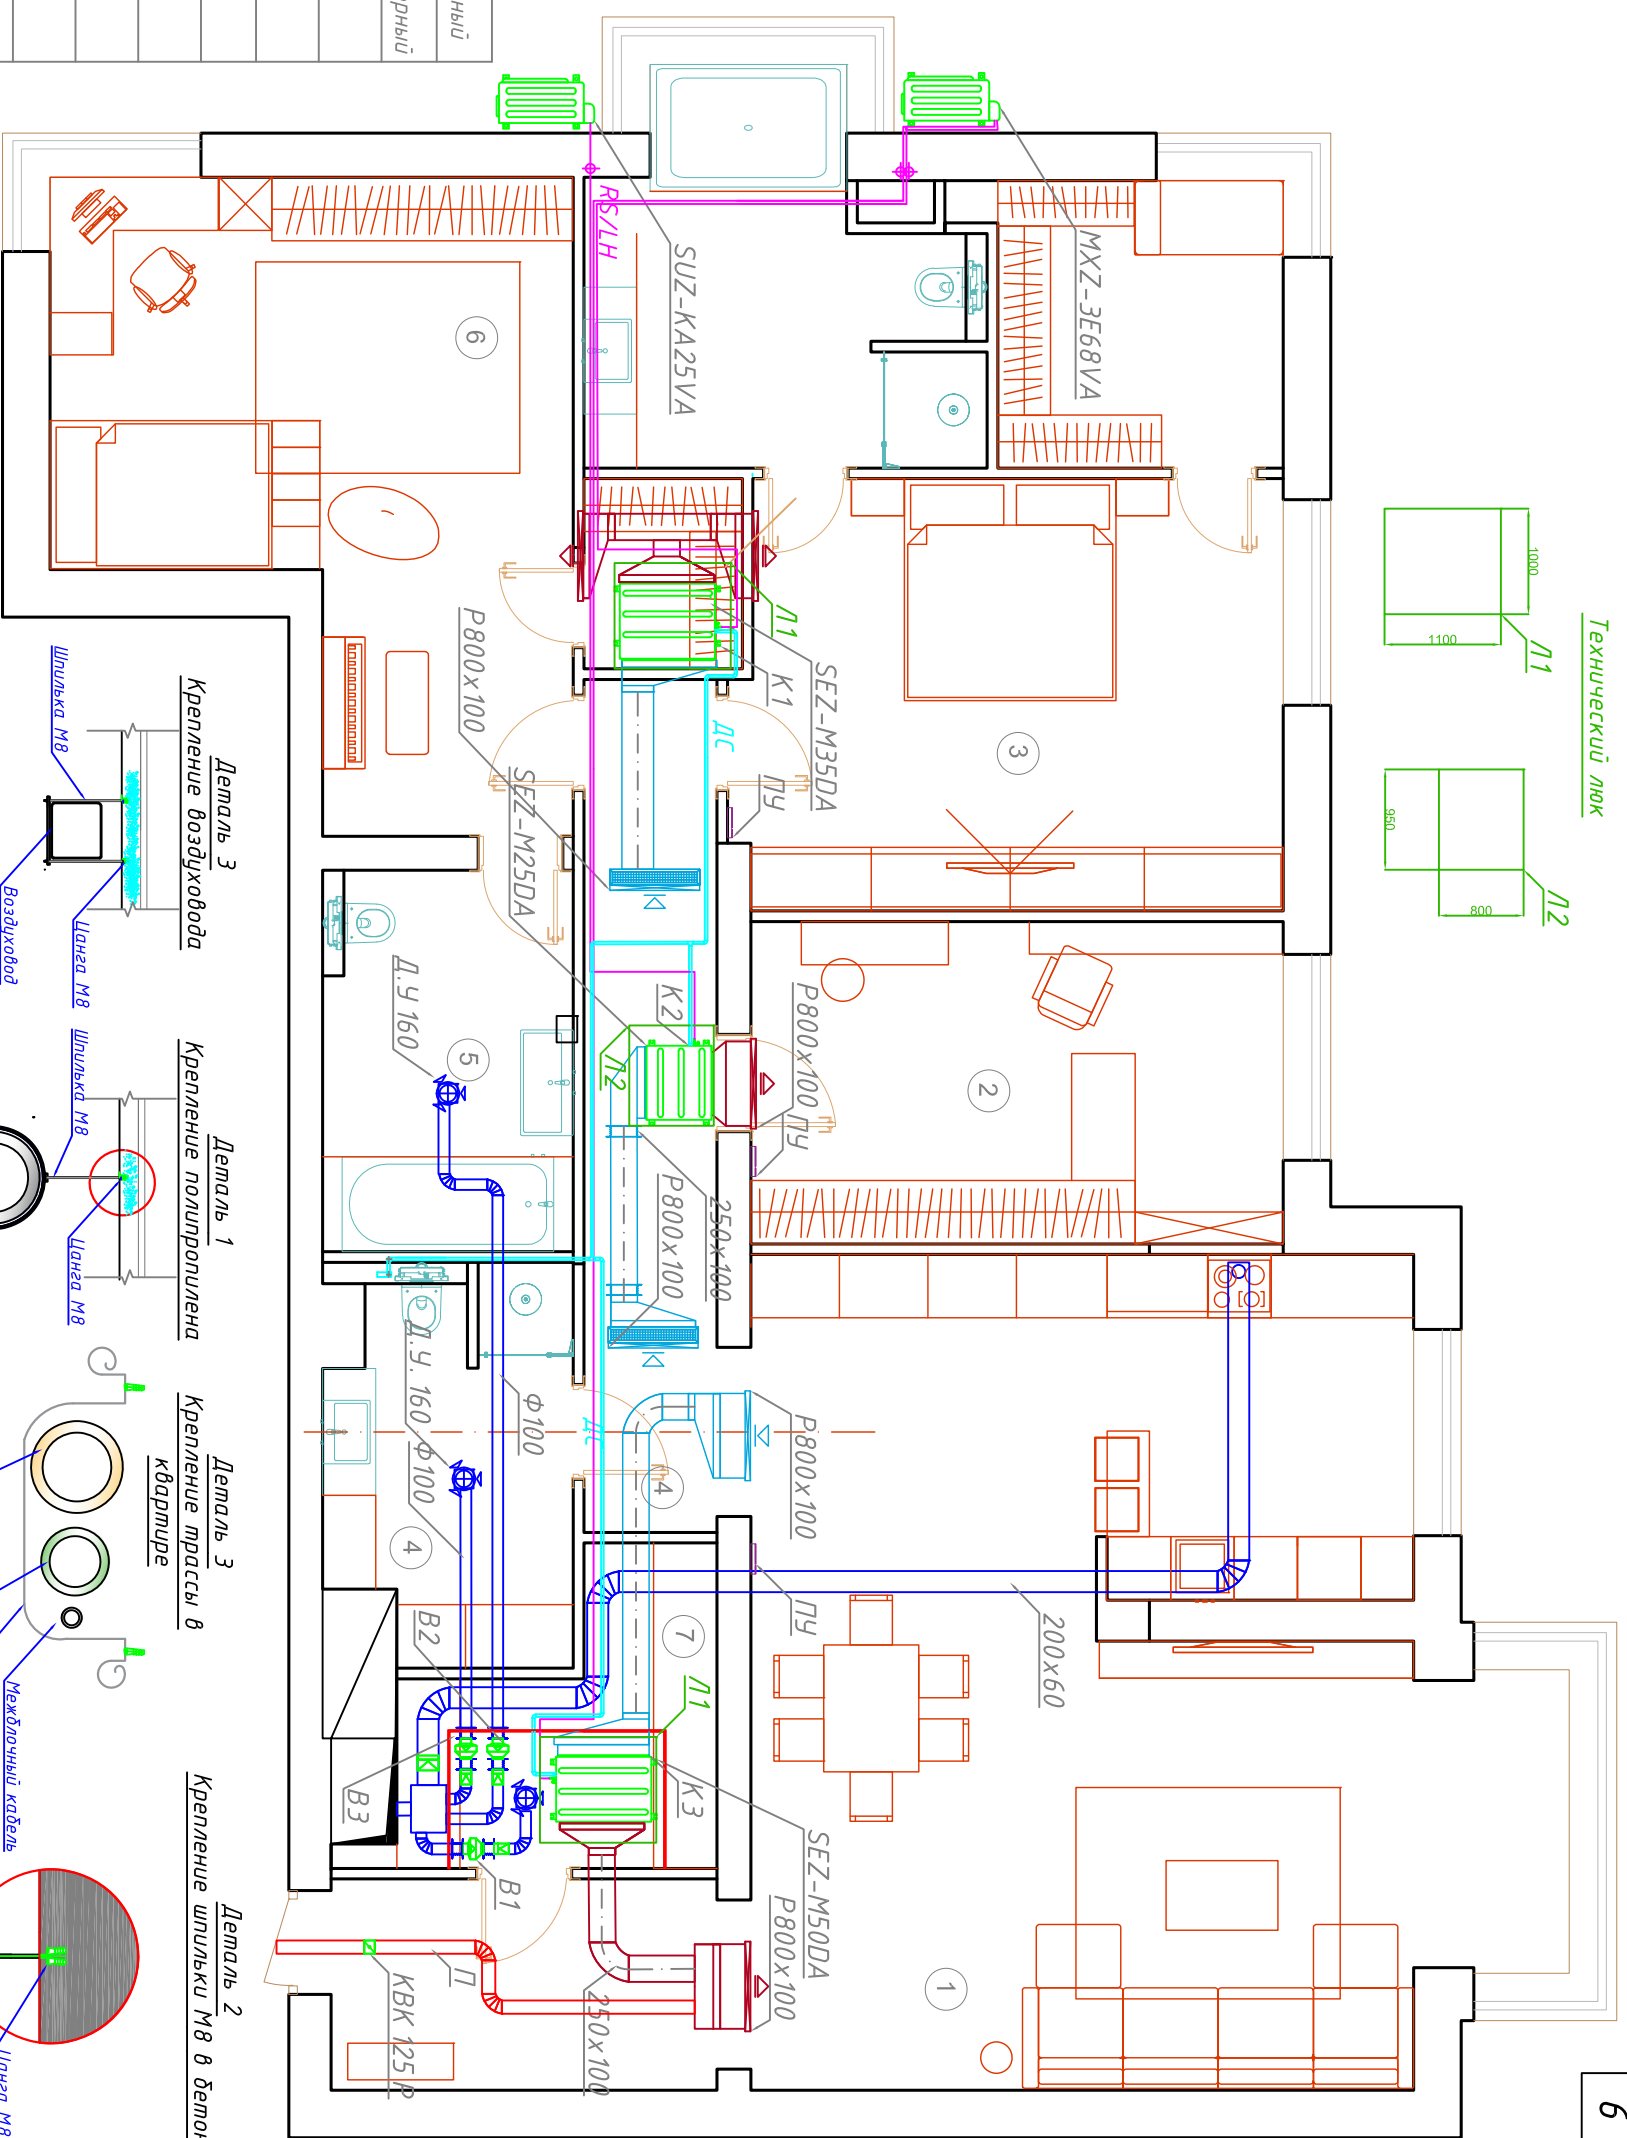

Примечание:

1. Предусмотреть выход под дренаж от внутренних блоков;
2. Расположение пультов управления согласовать с заказчиком;
3. Выход дренажа, фреоновых подключений может меняться в зависимости от поставщика и страны производства оборудования

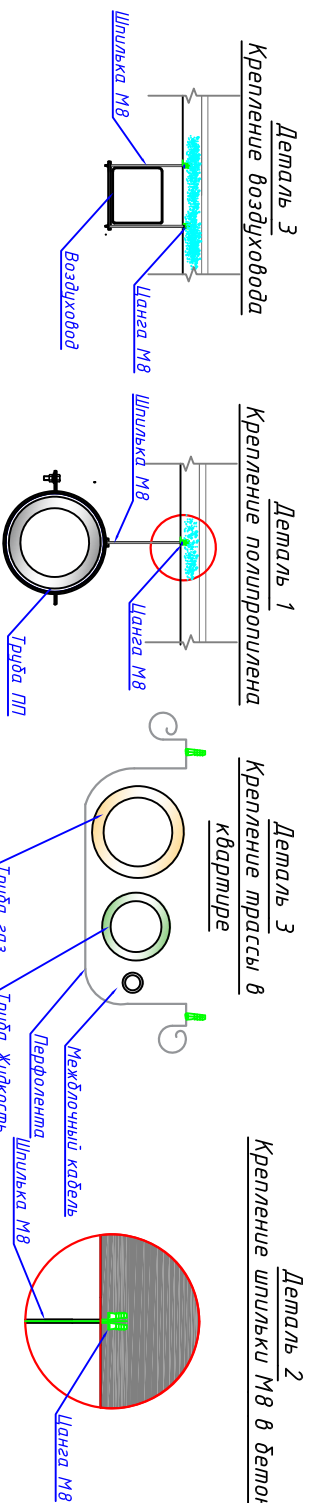

P-12-07-19-0B

Изм.	Кол.уч	Лист	№ Док	Подп.	Дата
Разраб.					07/19
Проверил					07/19
Н. контр.					07/19

Вентиляция и кондиционирование

Стандия Лист Листов

Р 3 8

План воздухоораспределения



Формат А3

Согласовано

Инв. № подл.	Подп. и дата	Взам. инв. №