


Экспликация помещений

Номер помещения	Наименование	Площадь м2
1	Кухня-гостиная	39.29
2	Жилая комната №1	14.69
3	Жилая комната №2	17.67
4	Холл	14.61
5	Коридор	4.92
6	Санузел	7.93
7	Санузел	3.85
8	Лоджия	5.33
Общая площадь:		108.29

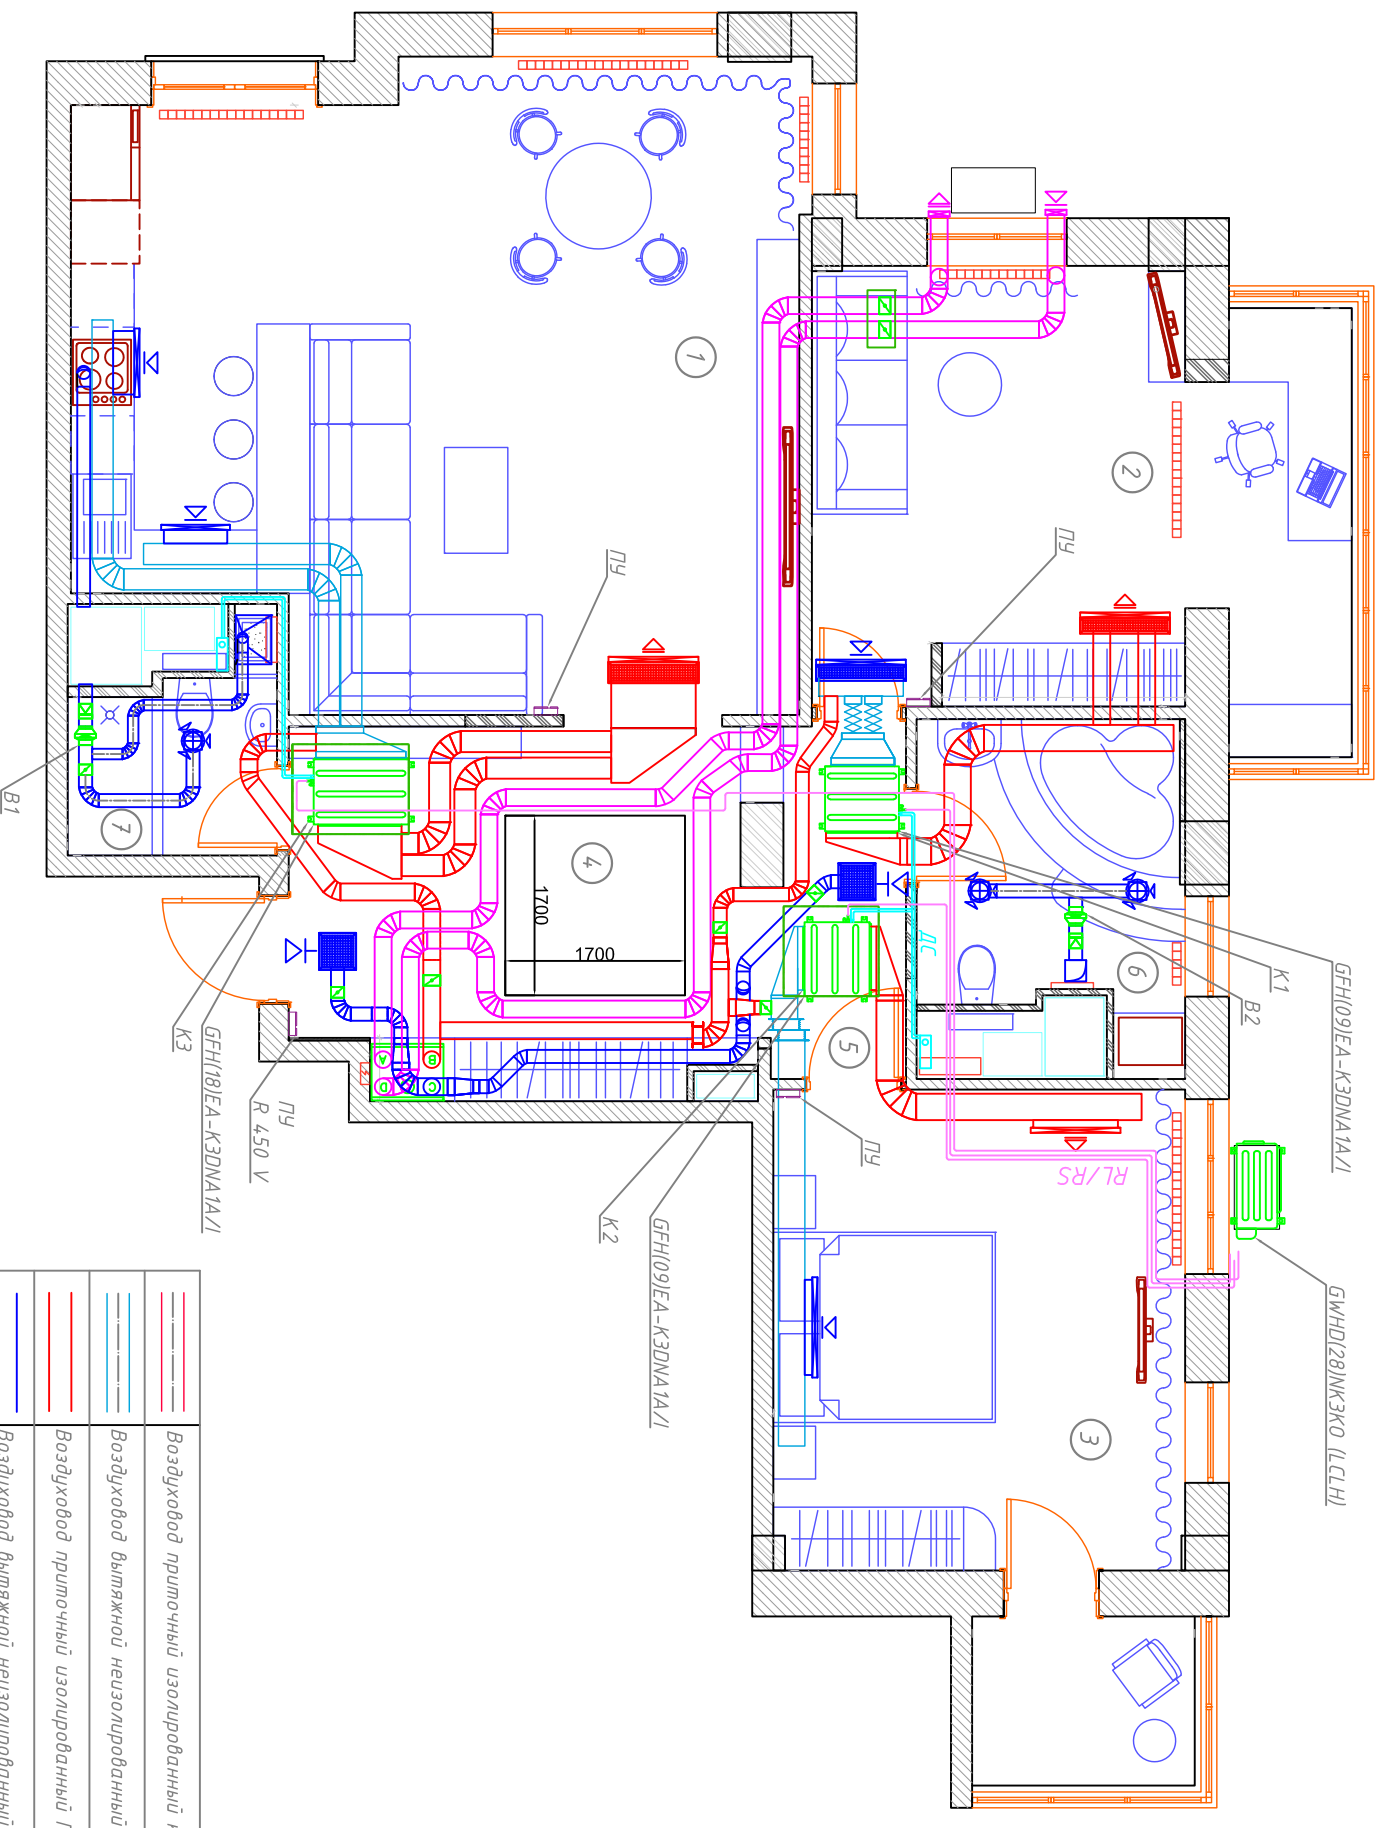

Условные обозначения:

	Воздуховод приточный изолированный кондиционерный		Дроссель клапан
	Воздуховод вытяжной неизолированный кондиционерный		Диффузор вытяжной
	Воздуховод приточный изолированный ПВУ		Сифон дренажный
	Воздуховод вытяжной неизолированный ПВУ		Технический люк
	Воздуховод приточный, вытяжной изолированный ПВУ		Настенный пульт управления
	Решетка вентиляционная приточная		Воз-д вытяжной неизолированный В1, В2
	Решетка вентиляционная вытяжная		Обратный клапан
	Дренаж самотечный		Вентилятор вытяжной

- Примечание:
1. Пульт управления кондиционером расположить на уровне 1500мм от уровня "чистого" пола
 2. Размер технического люка 900x850 (К1, К2)
 3. Размер технического люка 1050x900 (К3)

Согласовано		
Инв. № подл.	Подп. и дата	Взам. инв. №

<p>Р-10-04-19-0В</p> <p>г. Москва, ул. Розожский Вал, дом 11</p> <p>корпус 1</p>				Студия	Лист	Листов
				Р	3	8
<p>Вентиляция и кондиционирование</p>				Студия	Лист	Листов
<p>План воздухораспределения</p>				Р	3	8
<p>Изм. Кол.чч Лист № Док. Подп. Дата</p>				Разраб. 04./19	Проверил 04./19	Н. контр. 04./19
<p>СЛИМАТЕ КОНТРОЛ 24</p> <p>Вентиляция, Кондиционирование, Монтаж, Сервис</p> <p>Формат А3</p>						