Экспликация помещений

Номер помещения	Наименование	Площадь м2
1	Кухня	16,80
2	Гостинная	20,52
3	Спальня	19,29
4	Детская	16,54
5	Сан-узел №1	4,25
6	Сан-узел №2	6,43
Общая площадь:		83,83

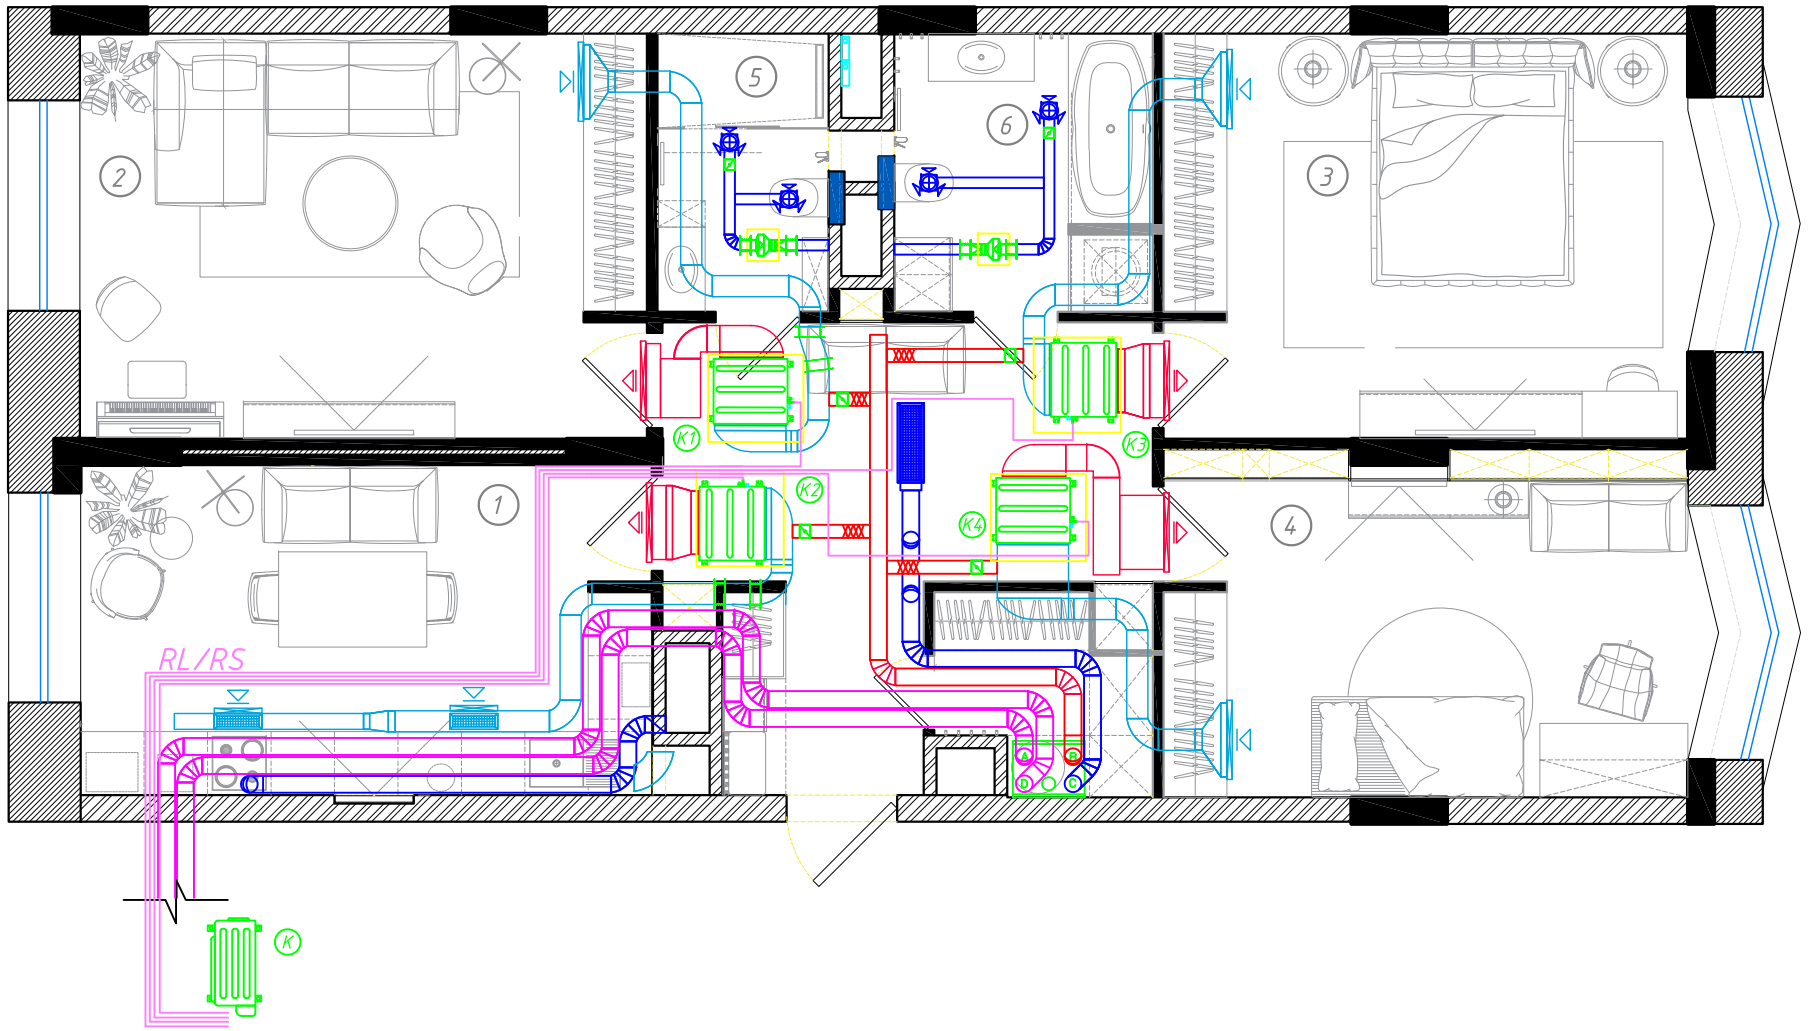

Условные обозначения:

	Воздуховод приточный изолированный кондиционерный
	Воздуховод вытяжной неизолированный кондиционерный
	Воздуховод приточный изолированный ПВУ
	Воздуховод вытяжной неизолированный ПВУ
	Воздуховод приточный, вытяжной изолированный ПВУ
	Решетка вентиляционная приточная
	Решетка вентиляционная вытяжная
	Дренаж самотечный
	Дроссель клапан
	Диффузор вытяжной
	Сифон дренажный
	Технический люк
	Настенный пульт управления
	Воз-д вытяжной неизолированный В1, В2
К	Обратный клапан
	Вентилятор вытяжной

Деталь 3
Крепление воздуховода

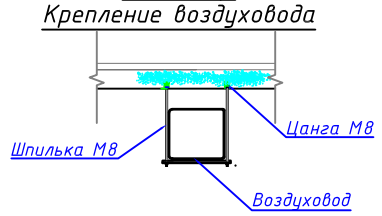

Деталь 2
Крепление шпильки М8 в бетон

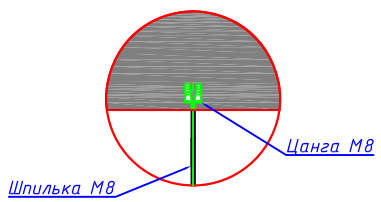

Деталь 1
Крепление полипропилена

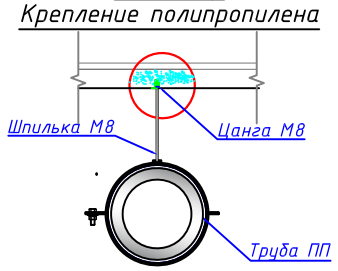

Деталь 3
Крепление трассы в квартире

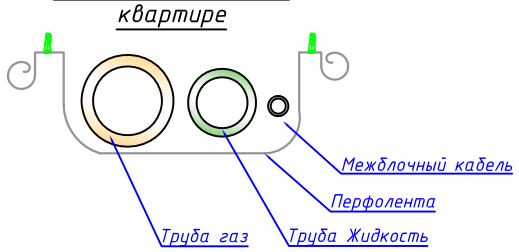

Примичание:
1. Размер технического люка под клапан КВК-Р 250х250мм (по желанию);
2. Размер техническго люка под вентилятор канального типа 300х300 (обязательно)
3. Размер технического люка под К1, К2, К3, К4 750х850 мм;
4. Место установки ПВУ необходимо дополнительно шумоизолировать.

Изм.	Кол.уч	Лист	№ Док	Подп.	Дата
Разраб.					06/19
Проверил					06/19
Н. контр.					06/19

Р-07-06-19-ОВ

г. Москва, ул. Архитектора Щусева, дом 2 корпус 1

Вентиляция и кондиционирование

Стадия	Лист	Листов
Р	3	8

План воздухорапределния

CLIMATE CONTROL 24
Вентиляция. Кондиционирование. Монтаж. Сервис

Формат А3

Согласовано

Взам. инв. №

Подп. и дата

Инв. № подл.